Тип 1
Участок 2-22

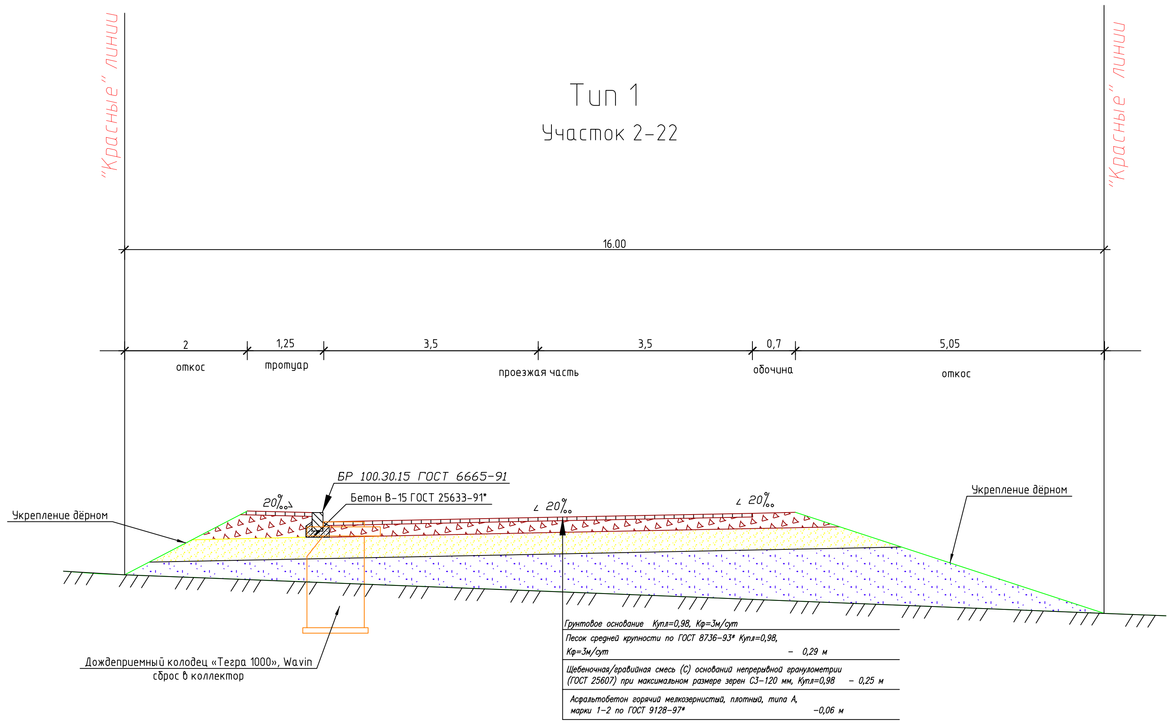

Тип 2
Участок 2-22, 33-34, 35-36

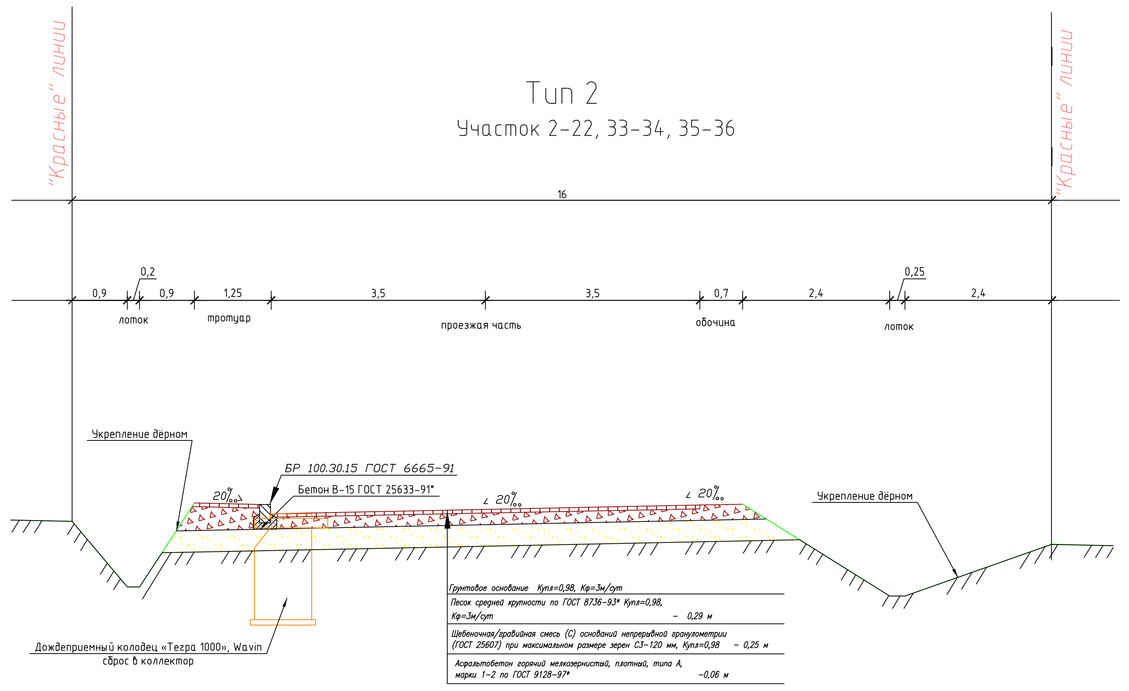

Тип 5
Участок 9-23

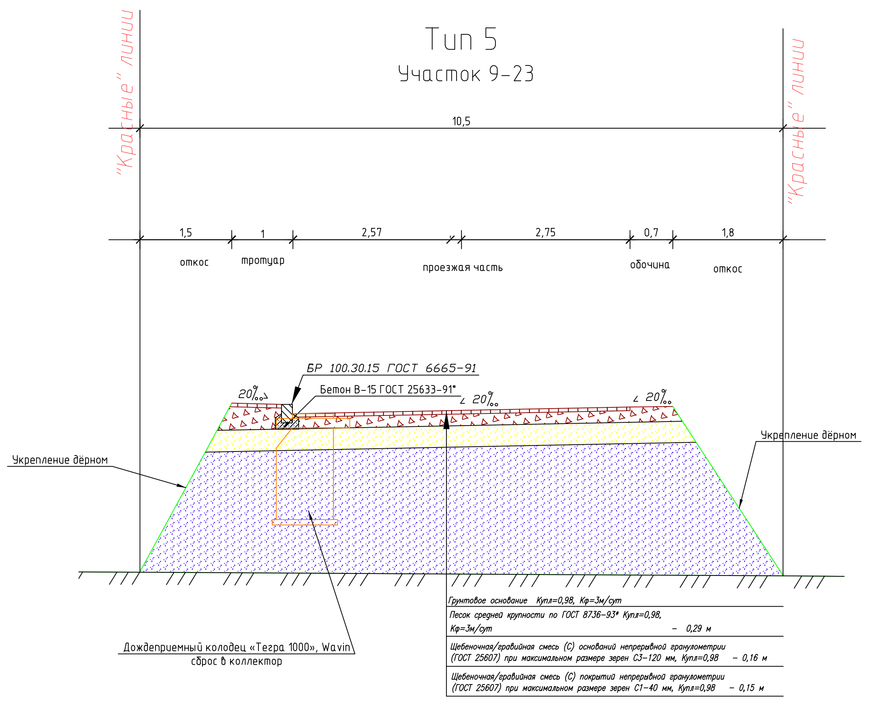

Тип 3
Участок 1-22

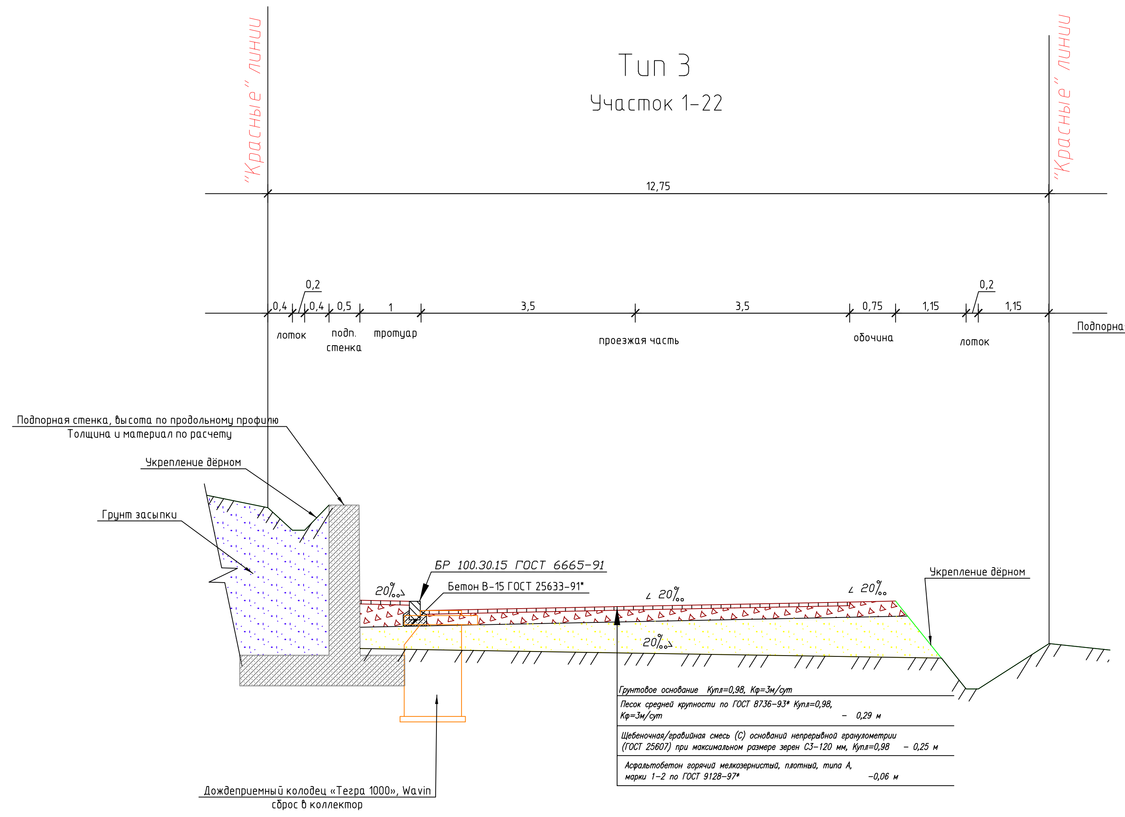

Тип 6
Участки 9-10, 38-65, 38-39

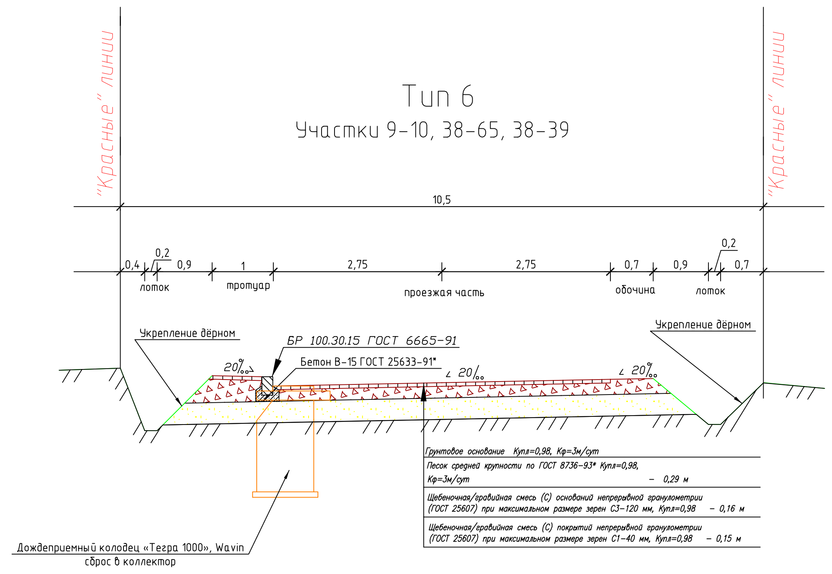

Тип 7
Участки 3-4, 5-6, 7-8, 11-12, 13-14, 15-16
45-46, 41-42, 40-66, 37-38

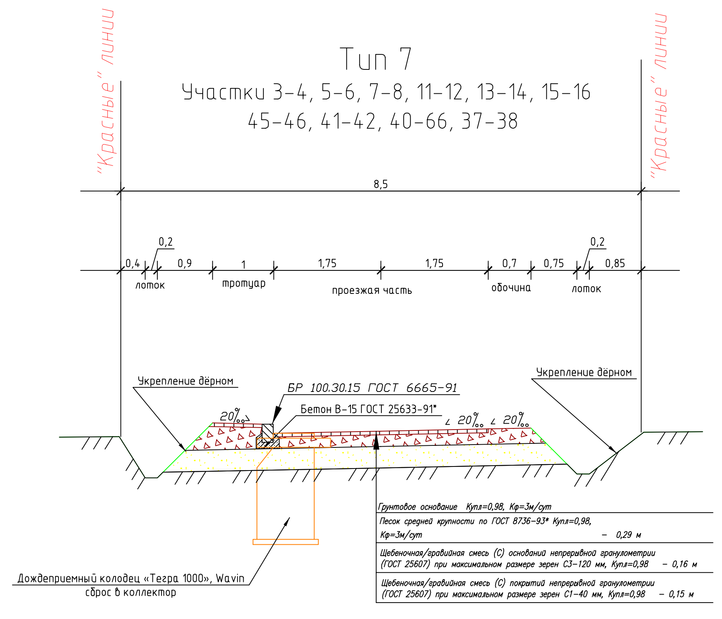

Тип 4
Участок 5-23

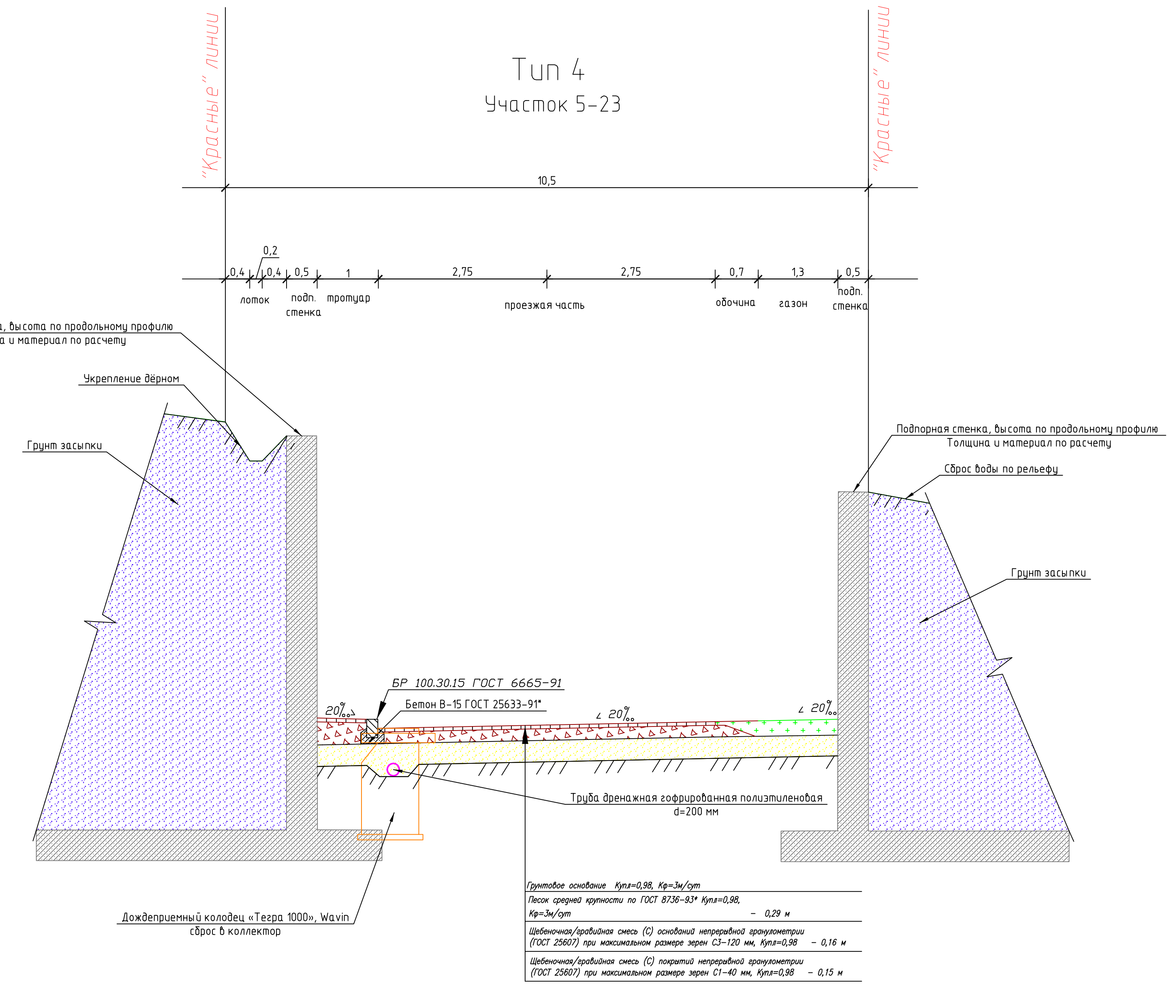

Тип 8
Участки 6-61, 8-60, 10-59,
12-58, 14-57, 16-56, 19-20,
51-52, 53-54, 55-62, 63-64

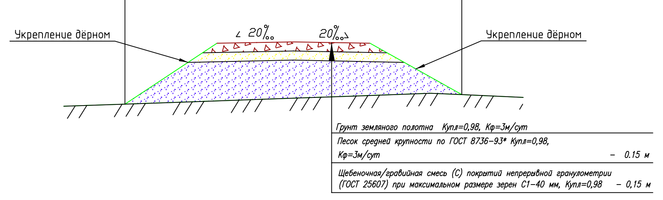

Тип 9
Участки 6-61, 8-60, 10-59,
12-58, 14-57, 16-56, 19-20,
51-52, 53-54, 55-62, 63-64

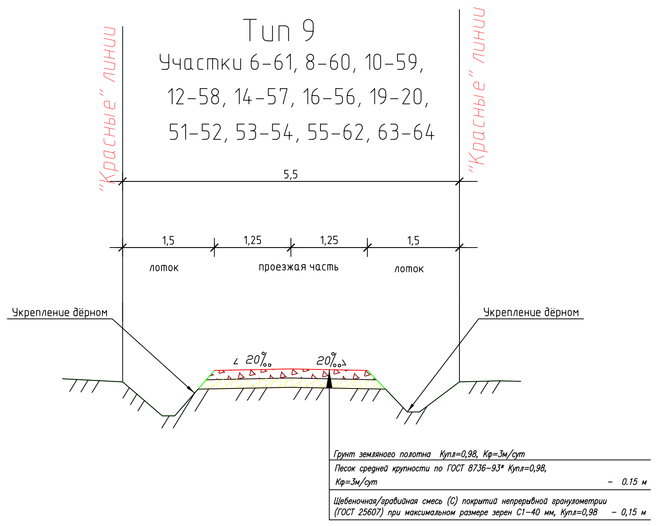

Изм.	Кол.уч.	Лист	№ док.	Подп.	Дата
ГИП	Гевус Ю.С.				20.08
Исполнил	Гевус Ю.С.				20.08
Проверил	Авдеенко Т.О.				20.08
Норм.контр.	Пушкарев С.А.				20.08

06/10-ЛО/П - АД

Ленинградская обл.,Выборгский р-он, МО Полянское сельское поселение, пос. Пески

ДНП "Балтийская Ривьера"

Стадия	Лист	Листов
П	80	81

Типовые конструктивные разрезы дорожных одежд и земляного полотна, М 1:50

ООО "ПИК "ТЕХПРОЕКТ"

Взам. инв. №

Подп. и дата

Инв. № подл.