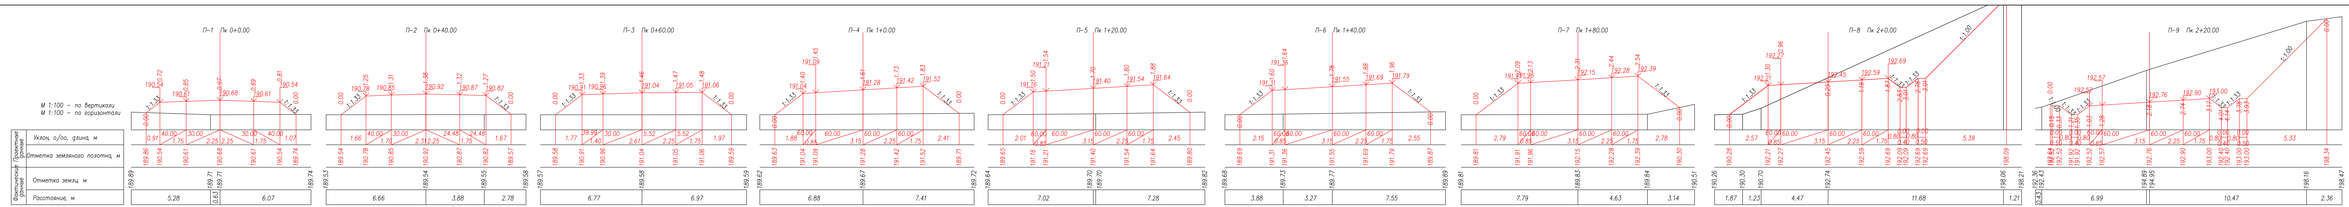

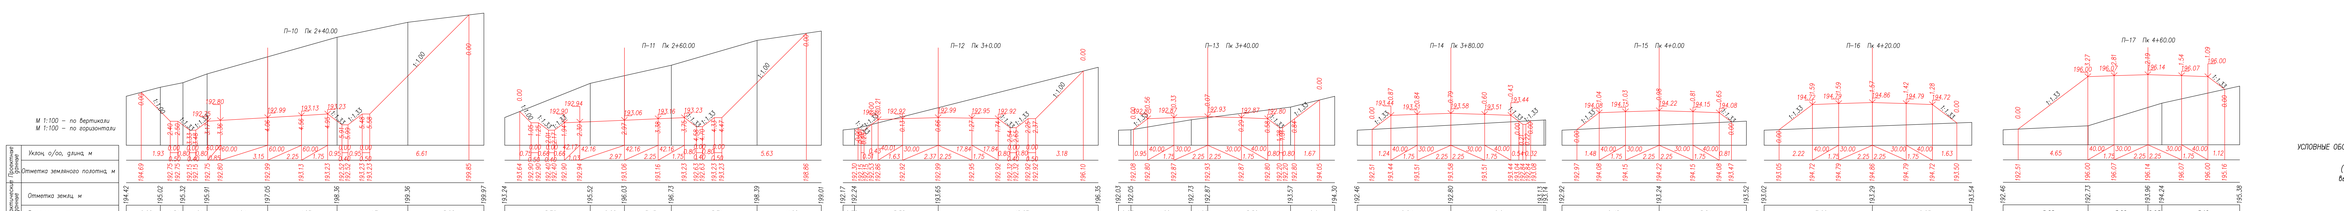

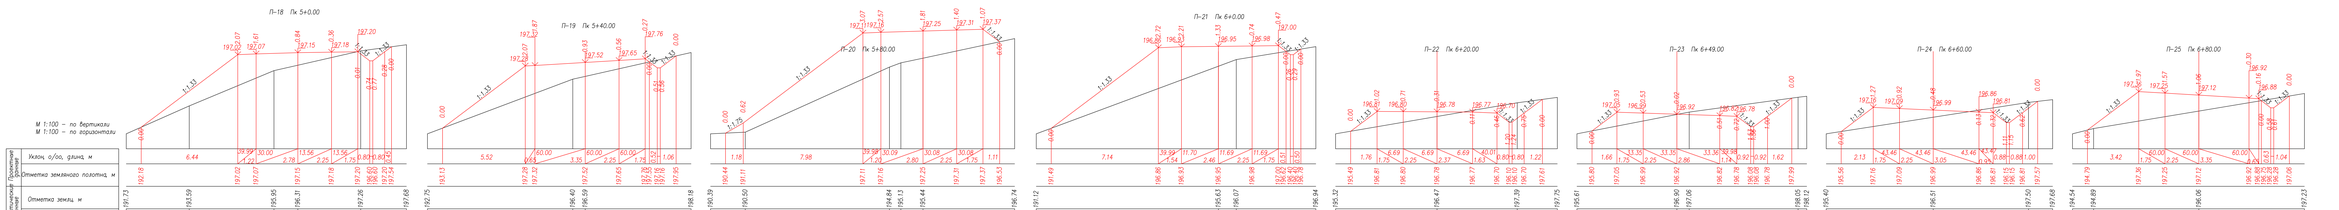

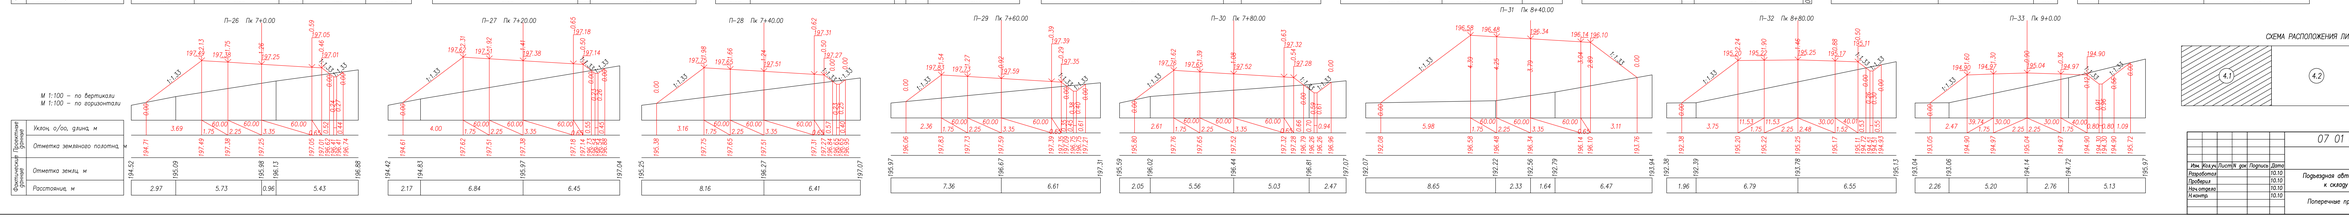

УСЛОВНЫЕ ОБОЗНАЧЕНИЯ

Линия дна корыта
(контур срезки плодородного слоя
в/т-ородбиц непригодного грунта.)

СХЕМА РАСПОЛОЖЕНИЯ ЛИСТОВ

Изм.	Кол.уч.	Лист	№ док.	Подпись	Дата
Разработал					10.10
Проверил					10.10
Нач.отдела					10.10
Н.контр.					10.10

07 01 07 044 07 – АД

ООО "Ресурс"

Подъездная автодорога к складу

Стадия: Р | Лист: 4.1 | Листов:

Поперечные профили

ООО "ПИК "ТЕХПРО"

Формат А2х4

Инв.№ подл. | Подпись и дата | Взам.инв.№