Ведомость объемов работ

Пикетаж	Насыпь, м³	Выемка, м³	Кюветы, м³
0+0.00			
	1093.96	0.00	0.00
1+0.00			
	1693.44	309.00	28.25
2+0.00			
	36.69	5487.91	320.32
3+0.00			
	283.82	553.96	43.53
4+0.00			
	1731.34	14.41	10.99
5+0.00			
	1437.74	103.59	11.48
6+0.00			
	588.29	311.49	39.51
7+0.00			
	1373.18	6.73	19.18
8+0.00			
	3533.11	24.87	16.95
9+0.00			
	192.83	2756.80	86.97
10+0.00			
	716.03	3772.05	72.85
11+0.00			
	2375.38	0.00	0.00
12+0.00			
	810.24	10.62	43.47
13+0.00			
	1069.43	0.00	0.00
14+0.00			
	1171.53	2.11	9.86
15+0.00			
	1201.17	2.28	12.67
16+0.00			
	719.16	0.02	0.05
17+0.00			
	639.66	74.58	26.22
18+0.00			
	836.72	77.15	11.02
19+0.00			
	844.80	0.00	0.00
20+0.00			
	1033.84	0.00	0.00
21+0.00			
	576.26	19.48	23.87
22+0.00			
	903.33	198.85	49.46
23+0.00			
	150.56	0.00	0.00
Итого:	25012.51	13725.90	826.64

М 1:2000 – по горизонтали
М 1:200 – по вертикали
М 1:20 – по вертикали – грунты

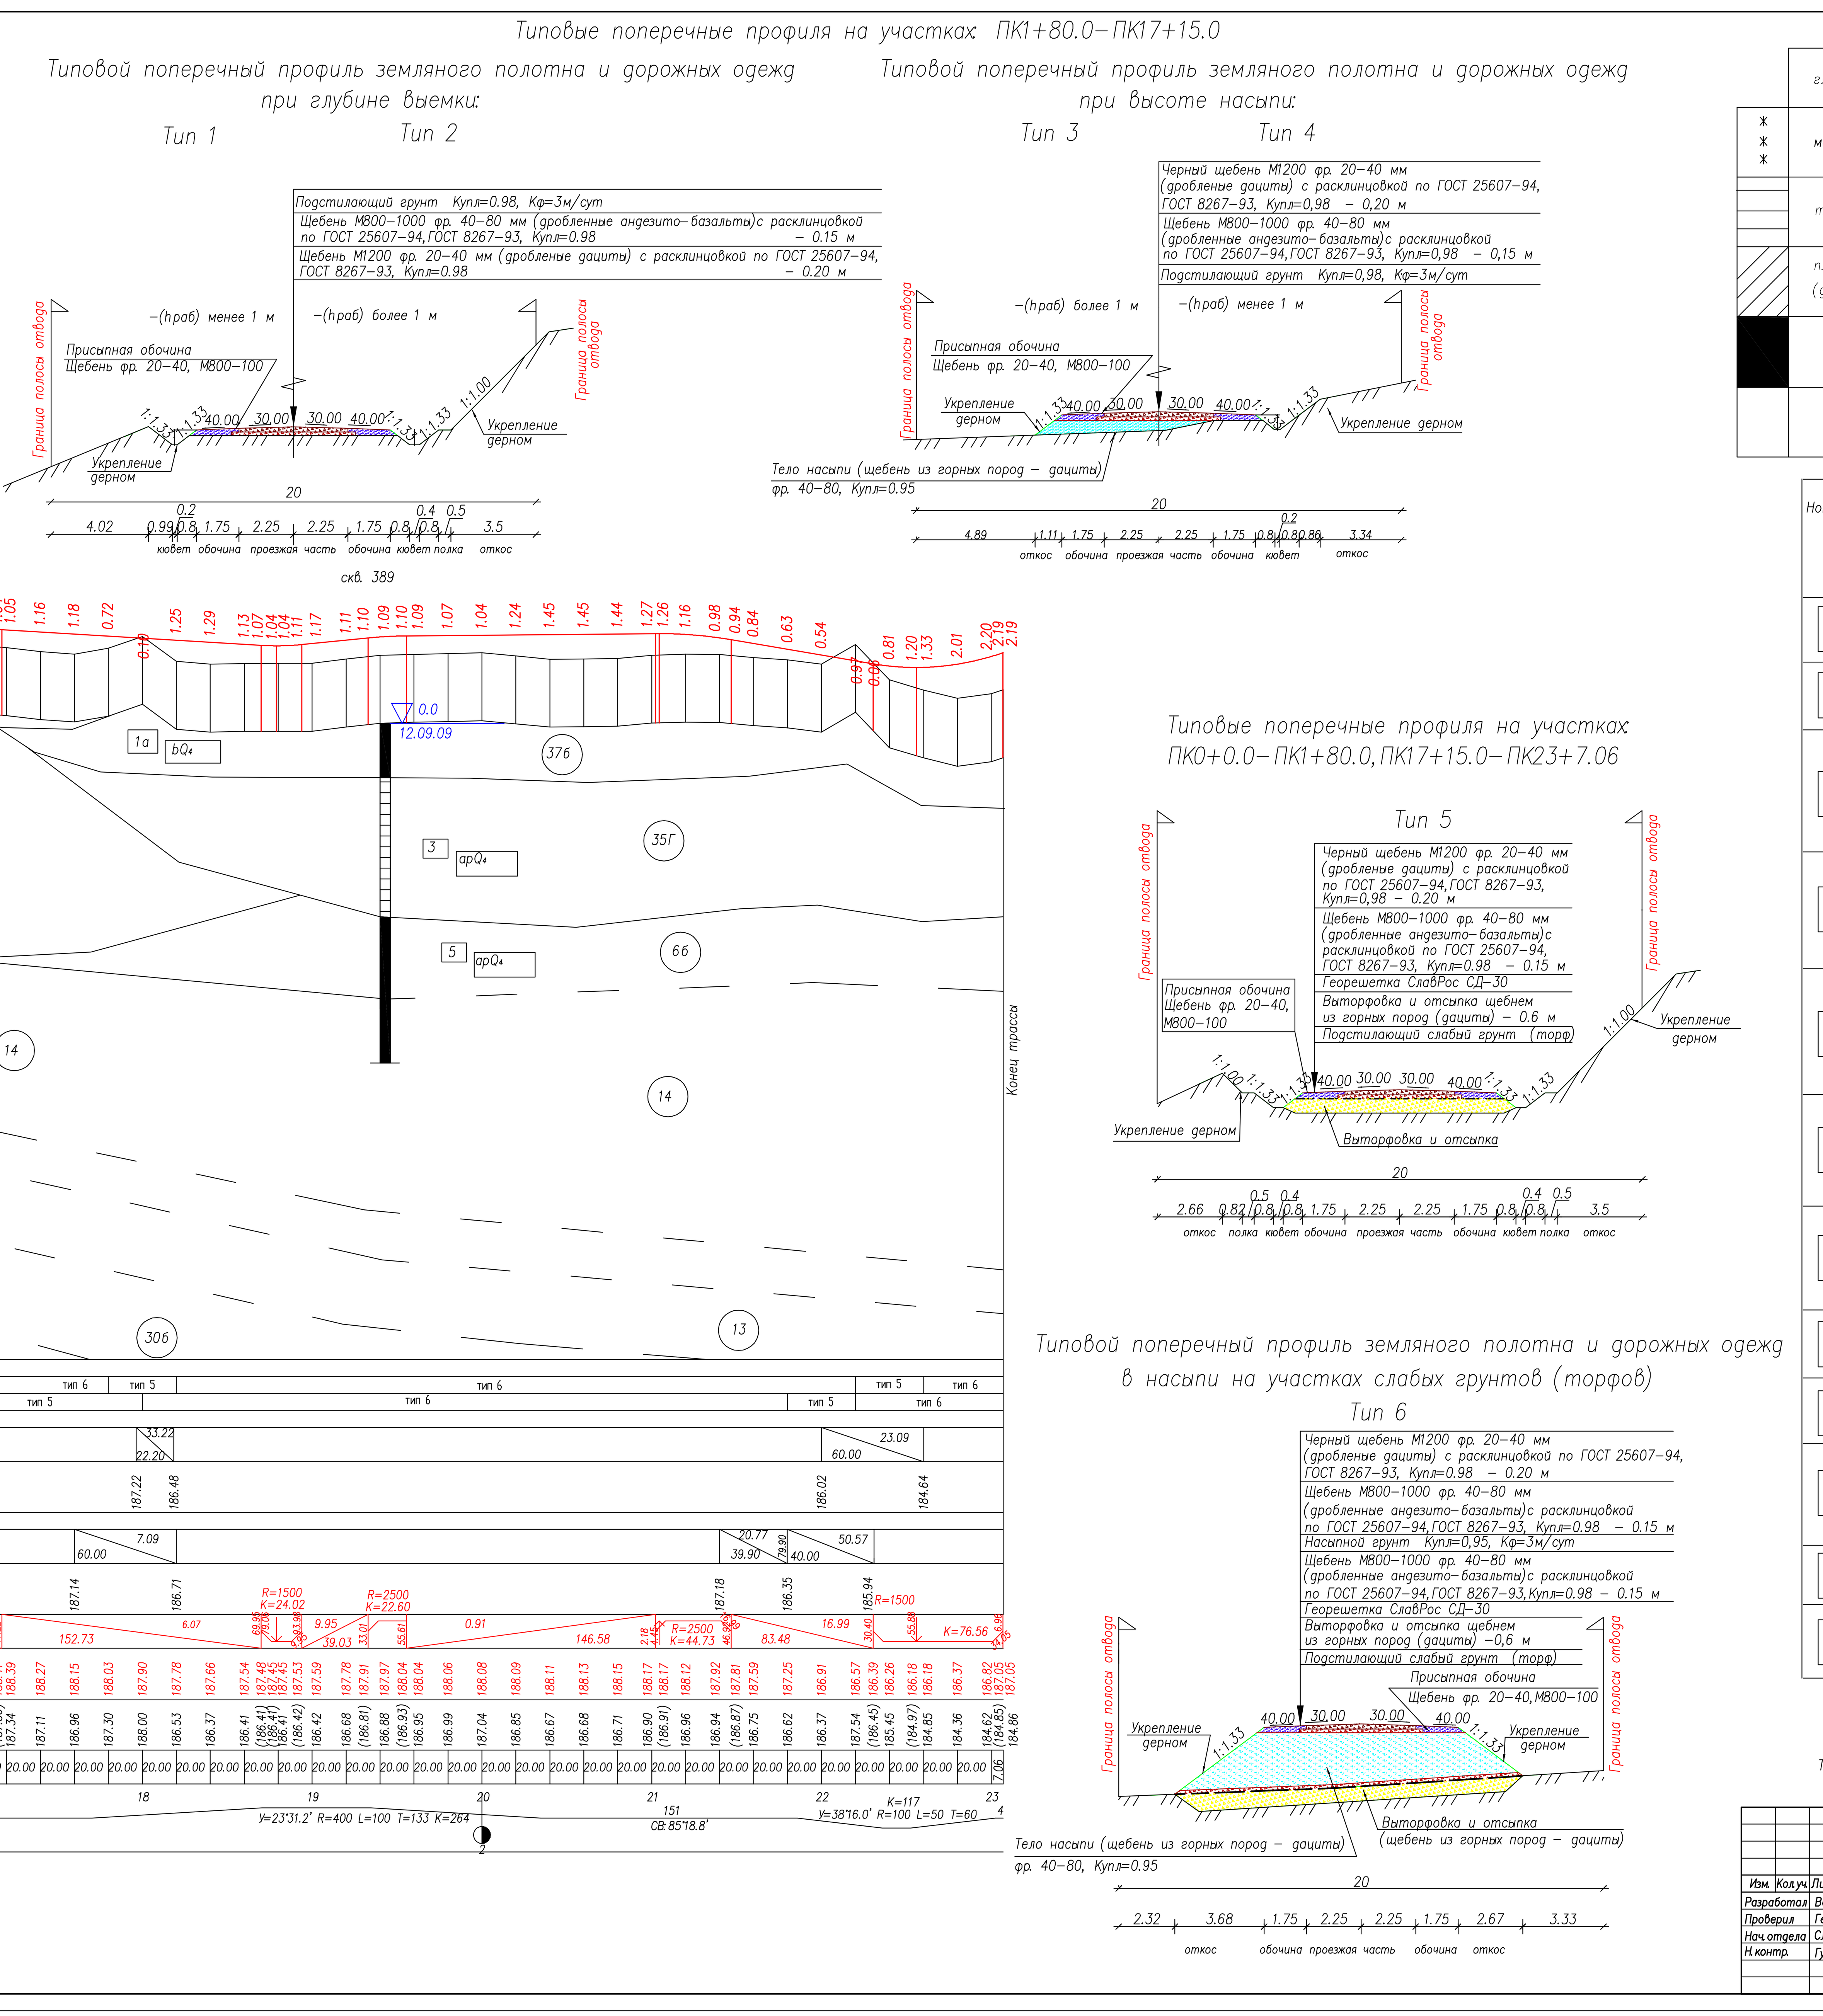

Физическое состояние грунтов

	глинистые	крупнообломочные	скальные
ж ж ж	мерзлые	мерзлые	—
	твердые, полутвердые	маловлажные	—
	пластичные (для супеси)	влажные	—
	—	водонасыщенные	—
	—	—	маловлажные

Номер слоя (ИГЭ)	Геологический индекс	Строительная группа	Наименование грунтов
1а	bQIV	37б	Торф с древесными корнями толщиной до 30 мм
3	pIV	35г	Суглинок твердый и полутвердый, с галькой и грави–ем до 40%, слабопучинистый
3а	apQ4	35в	Суглинок тугопластичный с гравием и галькой до 30% (обьединены сугли–нок и глина тугопластичной консис–тенции), в слое сезонного промер–зания–слабопучинистые.
4	apQ4	36г	Супесь пластичная с гравием и галькой до 35% (обьединены супесь пластичная и супесь твердая), в слое СТС –слабопучинистая
5	apQ4	6б	Галечниковый грунт с супесчаным и песчаным заполнитлем до 35% преимущественно водонасыщенный, в слое сезонного промерзания–оттаивания –слабопучинистый.
7	dQ	36г	Супесь твердая с дресвой и щебнем до 40% в слое сезонного промер–зания–оттаивания–слабопучинистая
8	dQ, dpQ	14	Дресвяный грунт (обьединен с щебенистым грунтом) с супесчаным твердым и пластичным заполните–лем до 40%, в слое СП–0 –сл.пуч.
9		9б	Грунт растительного слоя с корнями кустарника и деревьев
10	eJ 1–2	13	Супесь твердая с дресвой и щебнем до 40%
11	eJ 1–2	13	Дресвяный грунт (обьединен с щебенистым грунтом) с супесчаным и суглинистым твер–дым и полут–вердым заполнителем до 35%.
12	J 1–2	30в	Песчаники и алевролиты прочные, не размягчаемые в воде.
13	J 1–2	30б	Песчаники средней прочности

▽1.8 — Глубина залегания подземных вод, м.
12.09.09 — Дата замера

Т.Н.7 — Точка наблюдения (разрез в точке, полученный по результатам срезки).

Изм.	Кол.уч.	Лист	N док	Подпись	Дата
Разработал		Вересков			10.10
Проверил		Герус			10.10
Нач. отдела		Слегин			10.10
Н.контр.		Гузенко			10.10

07 01 07 044 07 – АД

ООО "Ресурсы"

Подьездная автодорога к складу

Стадия	Лист	Листов
Р	3	

Продольный профиль

ООО "ПИК "ТЕХПРО

Формат А2х4